


桜川公園 参考資料

目次

1.現況平面図	1
2.インフラ施設整備状況.....	2
3.公園使用料（参考値）	3
4.銀座・築地周辺みどりのプロムナード構想 抜粋資料.....	4

※添付の各公園図面は参考図とする

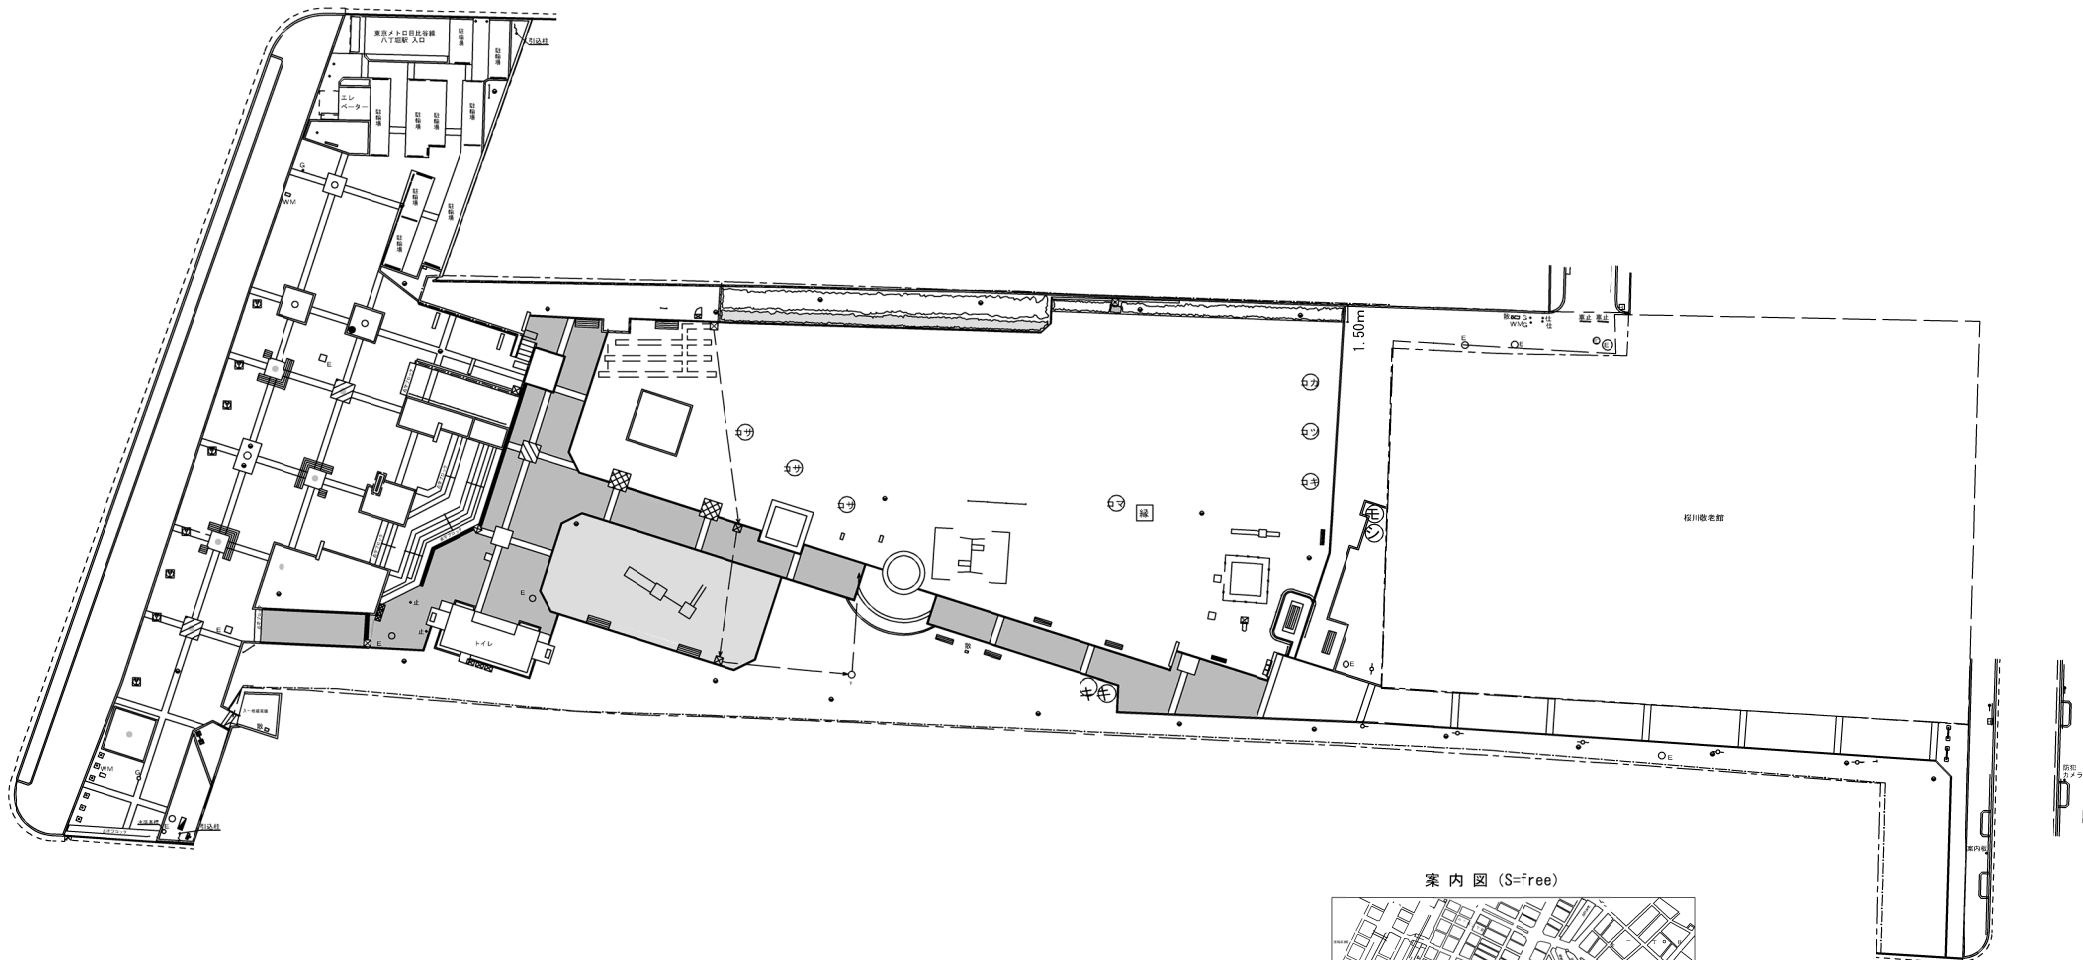

案内図 (S=free)



桜川公園
中央区入船一丁目1番1号

竣工図

公園名	桜川公園		
工事件名	桜川公園復旧工事		
工事箇所	中央区入船一丁目1番1号		
図面名称	案内図・平面図		
縮尺	案内図 S=free (A3)	図面番号	1
	平面図 S=1:300 (A3)		
作成年月	令和 4 年 3 月		4

桜川公園 インフラ施設整備状況（概略図）



■ 桜川公園の公園使用料（参考値）

地積合計 (m ²)	公園使用料 (円/m ² ・月)
5,113.54	1,393

※公園使用料：中央区立公園条例施行規則に基づく

3 2040年代の銀座・築地周辺の姿


銀座・築地周辺のポテンシャルを生かし、東京のみならず、日本国内の魅力を世界に発信する都心に開かれた緑豊かなアメニティ空間の創出

銀座・築地周辺を結ぶみどりのプロムナードの創出

- ・各都道府県の花や木を使い、都心にいながら日本の自然の豊かさを感じられる緑豊かな快適な空間が形成される
- ・地域の歴史や文化などを活かした魅力的な空間が形成される
- ・回遊性を高め、にぎわい、魅力を創出し、交流が促進される
さらに、周辺まちづくりと連携することで、より一層の効果が期待される

広域的な歩行者中心の水とみどりのネットワークの形成

銀座・築地周辺を結ぶみどりのプロムナードをはじめ、築地市場跡地の再開発、浜離宮恩賜庭園、隅田川に続く広域的な歩行者中心の水とみどりのネットワークが形成される

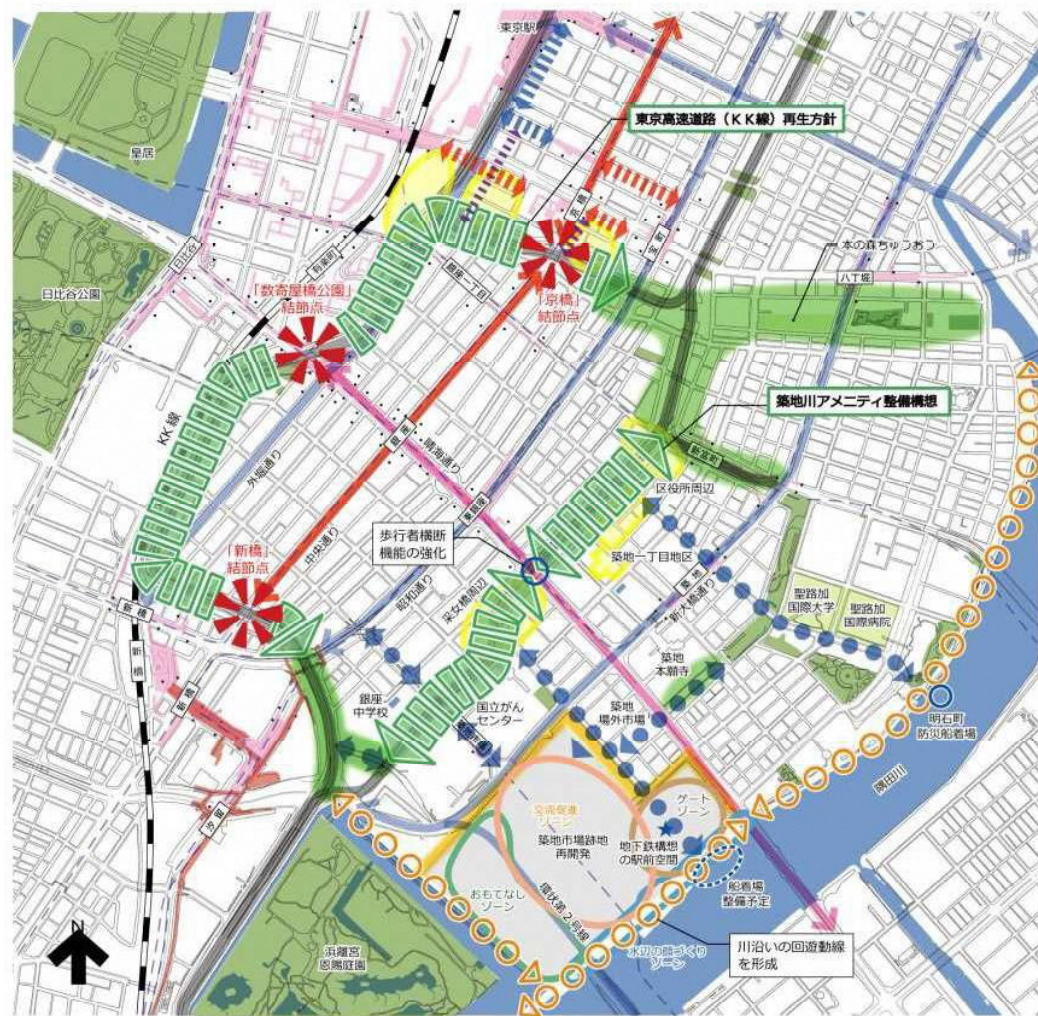

電子地形図 2500 (国土地理院) を加工して作成

中央区の考える「歩行者中心の水とみどりのネットワーク」