


開 発 登 録 簿

開 発 登 録 簿 調 書			
開 発 許 可 番 号	平成 12 年 3 月 22 日		開発行為許可第 6 号
開発区域に含まれる 地 域 の 名 称	中央区勝どき 2丁目 306番 外 5等	開発区域の 面 積	591.70 m ²
開発許可を受けた者 の 住 所 及 び 氏 名 (工事施行者の住所) (及 び 氏 名)	中央区勝どき2丁目3番3号 TEL 3790-4961 東亜発動機 株式会社 代表取締役 石井 慎一 (TEL)		
予定建築物の用途	共同住宅	検査済証発行年月日	平成 12 年 5 月 8 日
		工事完了公告年月日	平成 12 年 5 月 17 日
法第41条第1項の規 定による制限の内容	敷地面積に対する 建築面積の割合	高 さ	壁 面 の 位 置
許可に基づく地位の 承 継	平成 12 年 4 月 13 日 才1号 TEL (株)セザール 代表取締役 猪俣 展收		
変 更 事 項			
備 考	地位の承継の承認申請書提出(平成12年4月10日)		

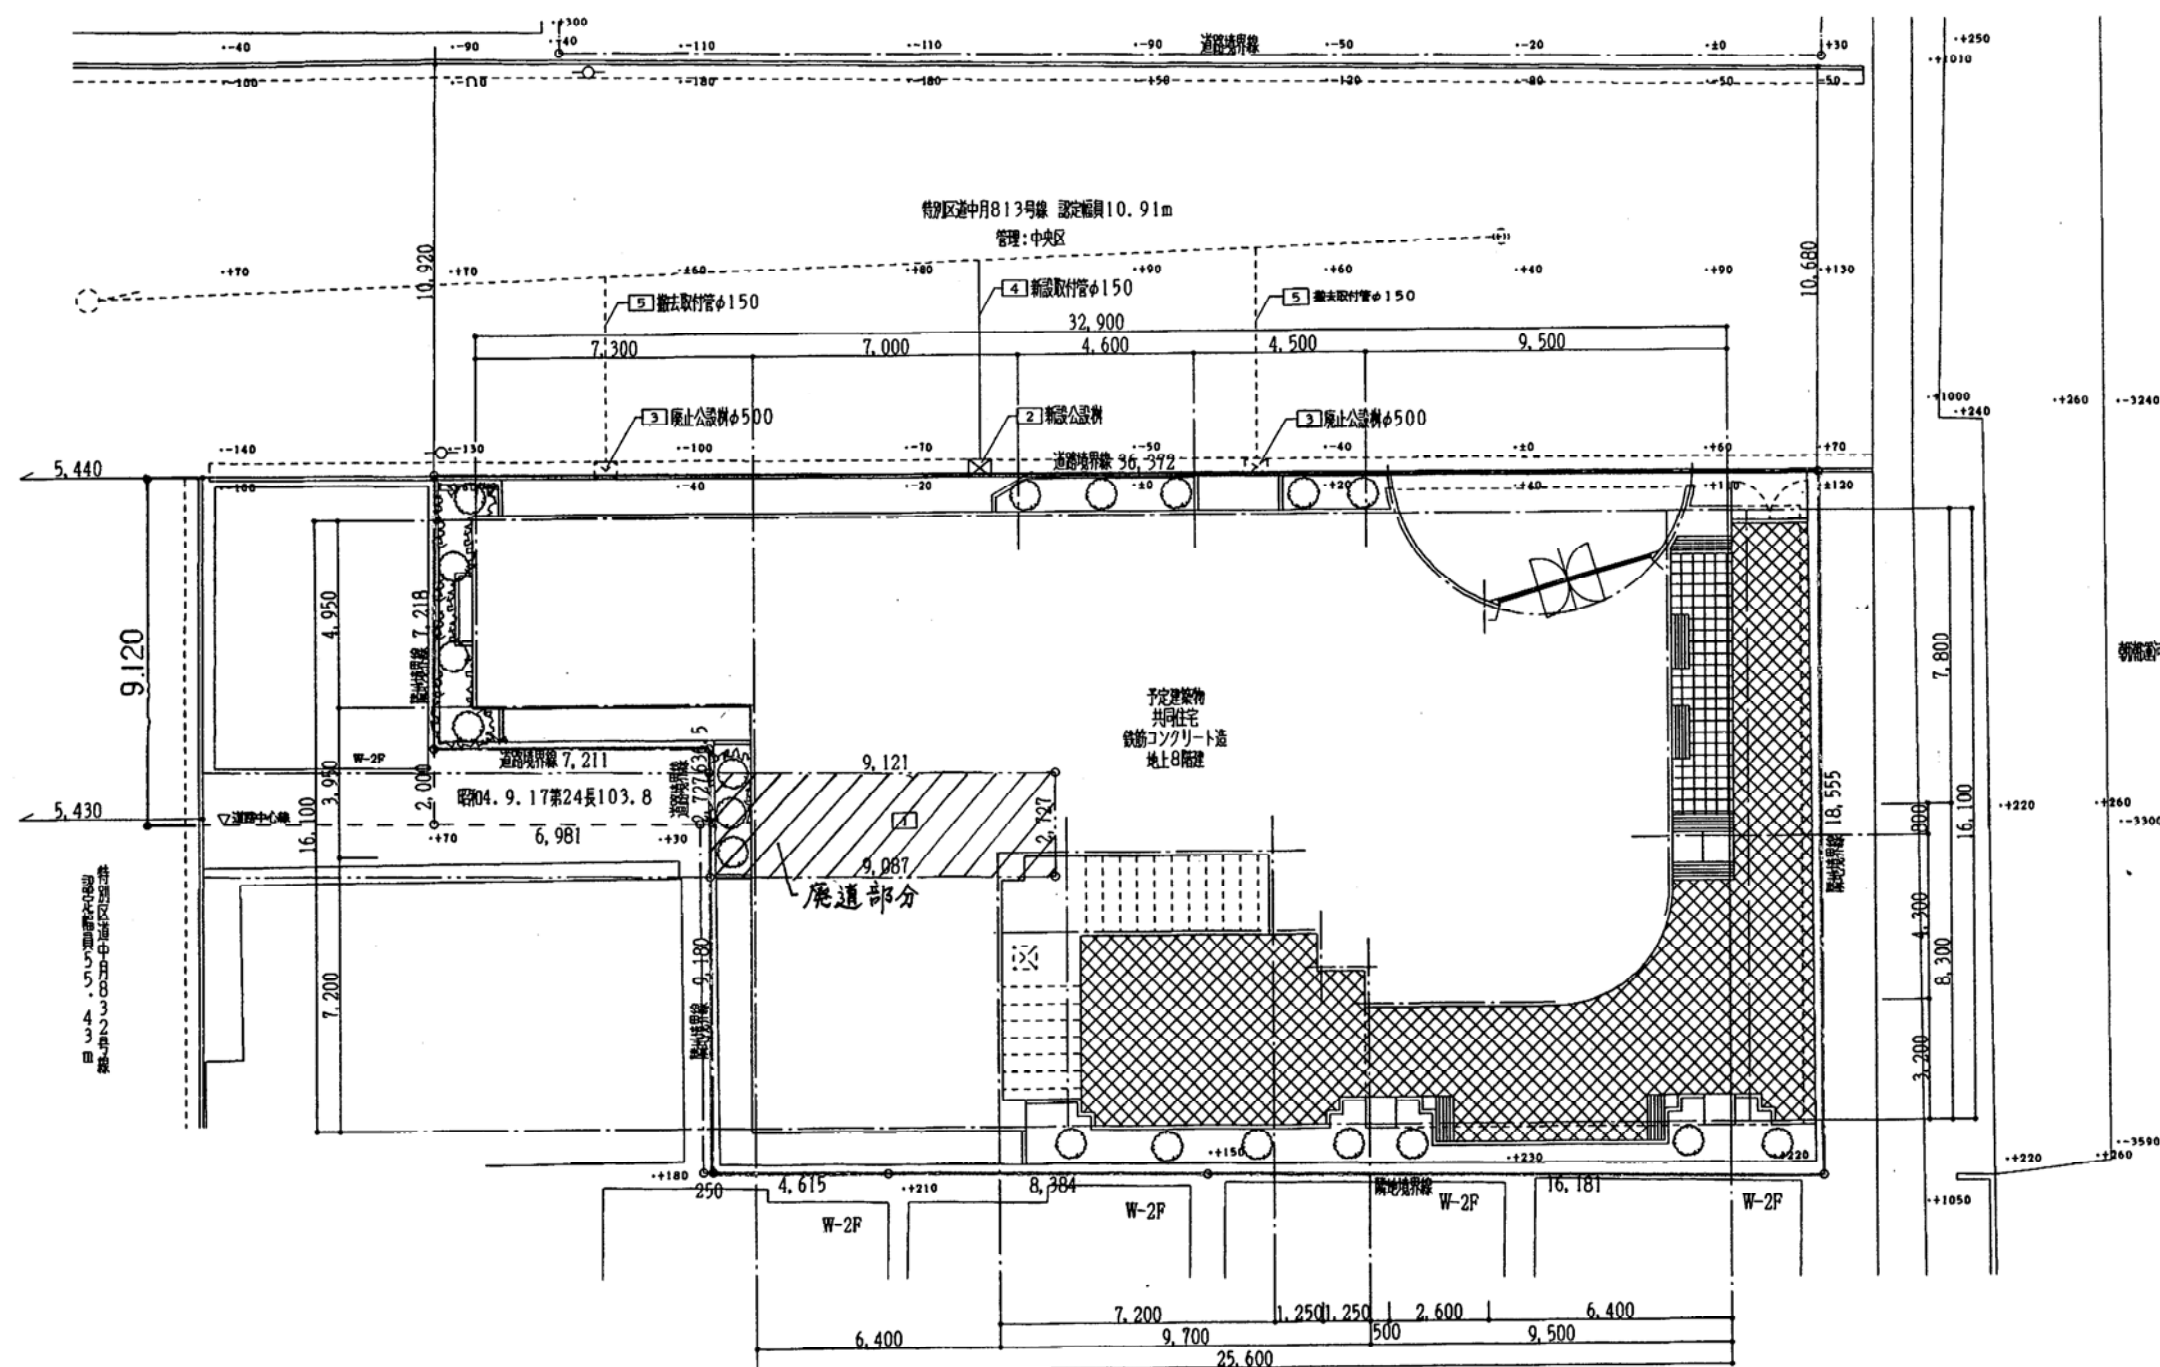


———— 開発区域線
 ———— 開発区域に関連のある区域境界【廃止道路境界】
 - - - - - 公図に基づく各筆線

1	廃止道路（私道）
2	新設公設樹
3	廃止公設樹
4	新設取付管
5	廃止取付管

土地利用計画図 1/200



付近見取図 1/2500

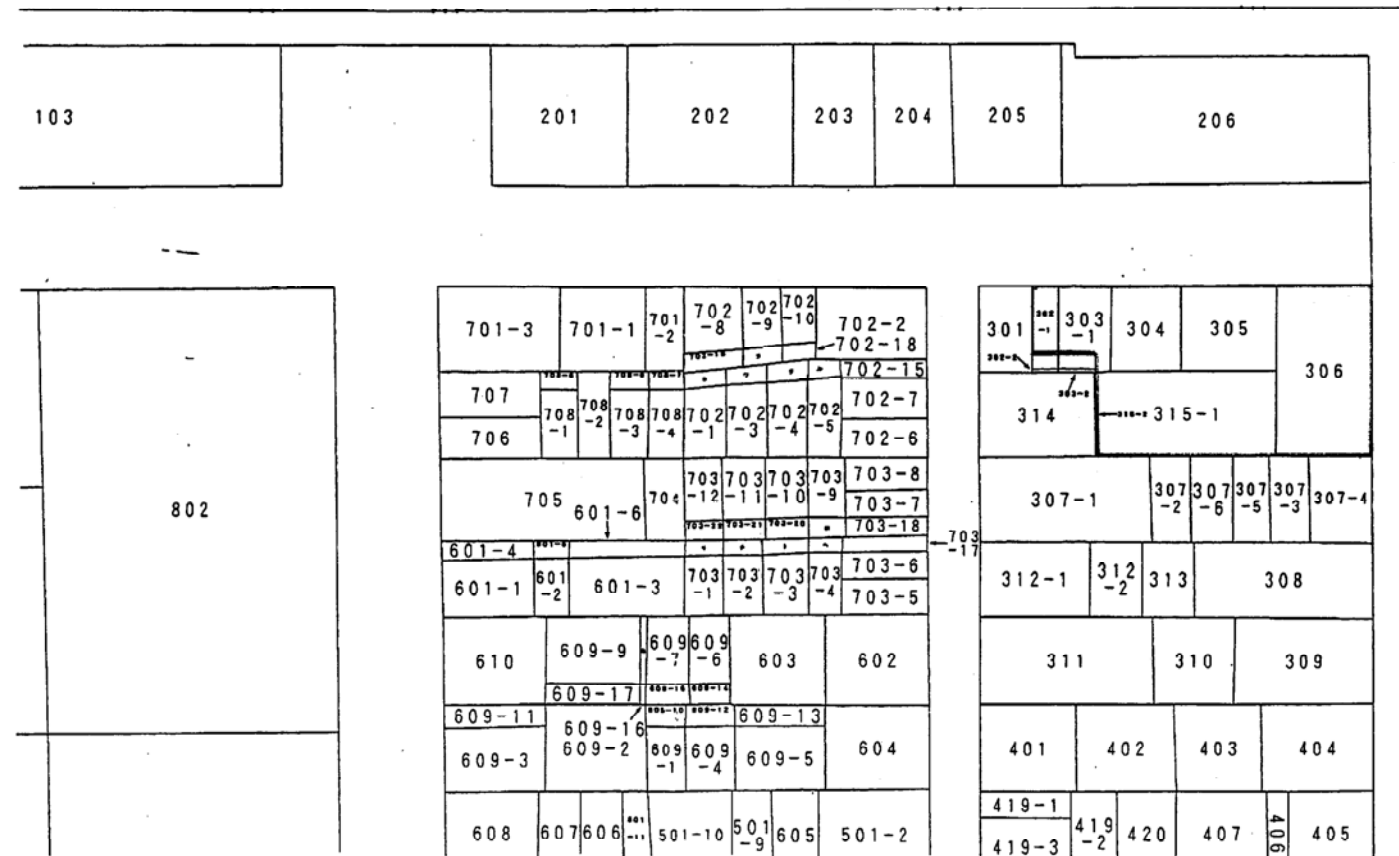

公図写 1/800

公 共 施 設 の 整 備 計 画	種 類		番 号	概 要			構 造	管 理 者	用地の帰属	適 用
				幅員・寸法	延 長	面 積				
	新設及び付け替え	汚水樹 取付管		m 500φ H=1.04m 150φ	m 5.20m	m ²		東京都下水道局 東京都下水道局		
廃止	道路 汚水樹 取付管 汚水樹 取付管		2.72m 500φ 150φ 500φ 150φ	9.12m 4.90m 5.40m	24.81㎡		東京都下水道局 東京都下水道局 東京都下水道局 東京都下水道局			
その他の施設										