


# 開 発 登 録 簿


開 発 登 録 簿 調 書			
開 発 許 可 番 号	平成15年 1月 16日      開発行為許可第 3号		
開発区域に含まれる 地 域 の 名 称	中央区銀座3丁目201番5外10筆	開発区域の 面 積	635.46㎡
開発許可を受けた者 の 住 所 及 び 氏 名  (工事施行者の住所) (及 び 氏 名)	東京都港区南青山5-6-10      TEL ㈱アデッソ 代表取締役 門村雅弘      03-5469-8677  ( 神奈川県横浜市港北区篠原北2-12-25      TEL ㈱匠建設 木村 孝      045-438-1828 )		
予定建築物の用途	共同住宅	検査済証発行年月日	平成15年2月27日
		工事完了公告年月日	平成15年2月29日
法第41条第1項の規 定による制限の内容	敷地面積に対する 建築面積の割合	高      さ	壁面の位置
許可に基づく地位の 承                      継	TEL		
変 更 事 項			
備                      考			



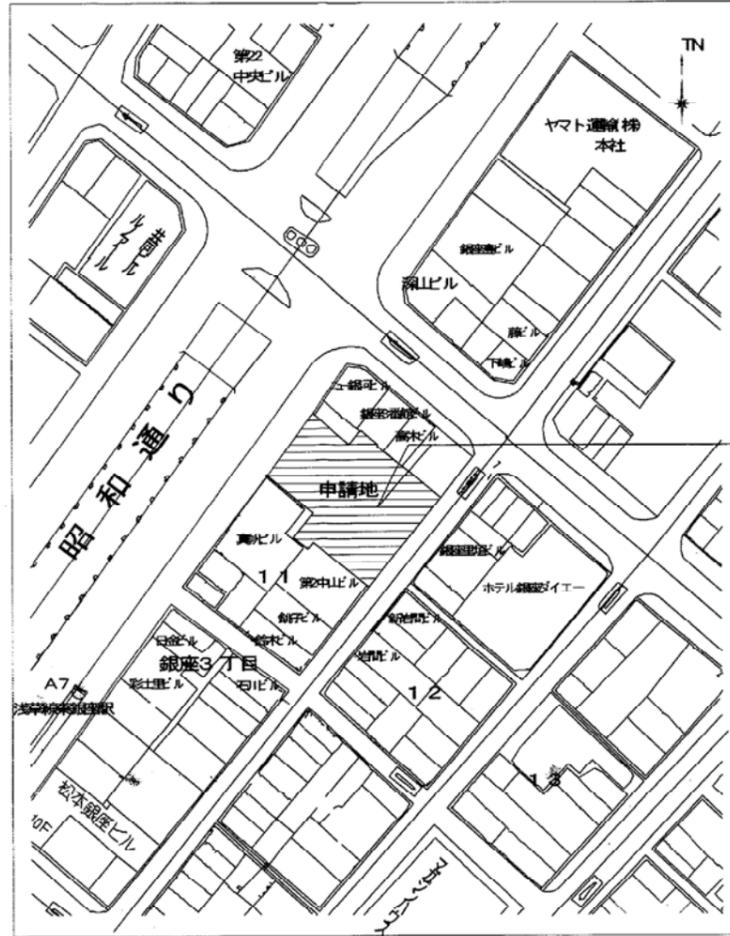

計画地: 東京都中央区銀座3丁目201-5外10筆

付近見取図 1/1500

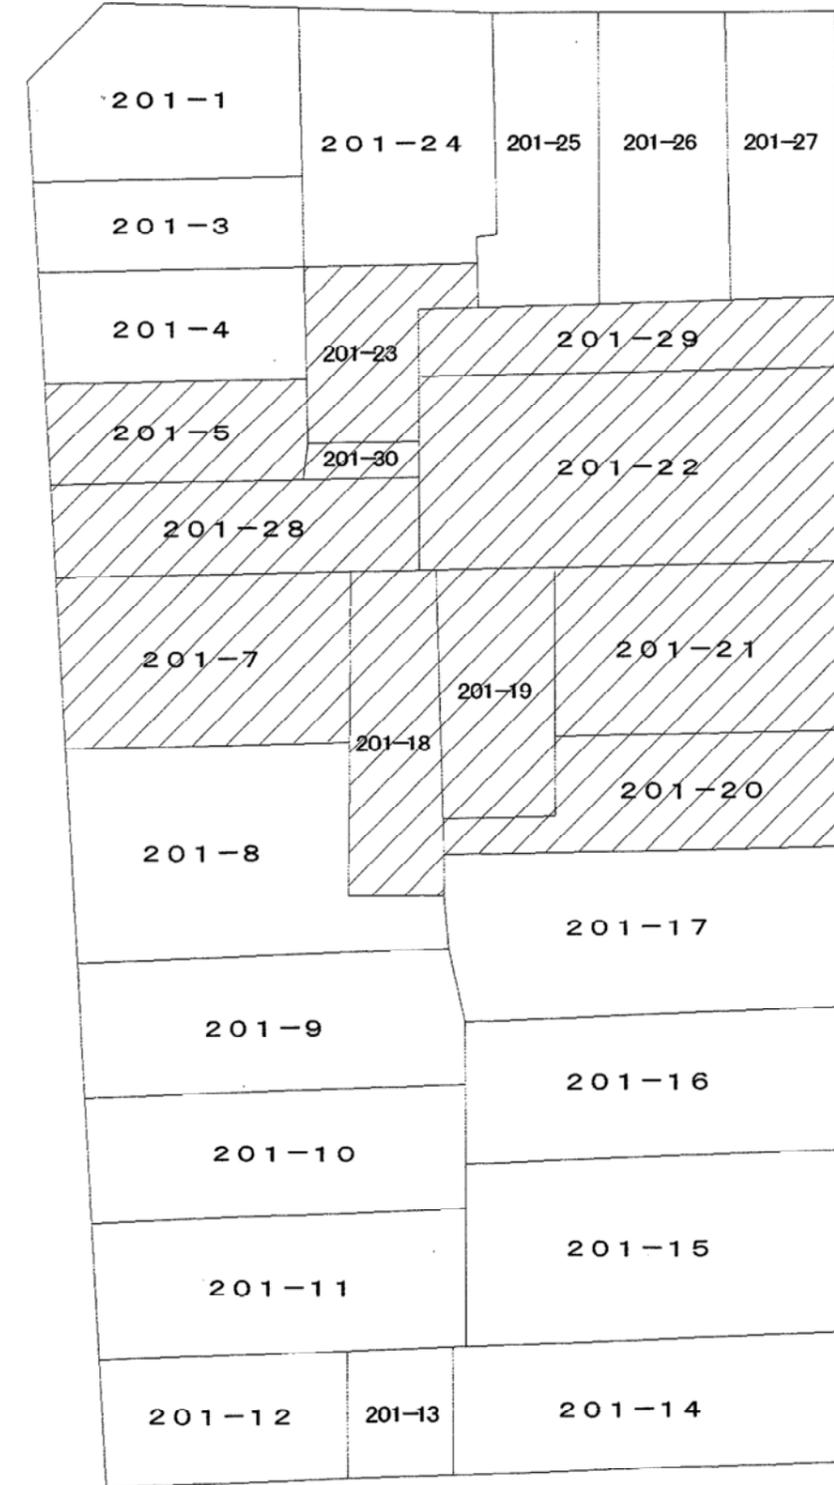

公図写 1/300

公共施設の整備計画	種類	概要			構造	管理者	用地の帰属	摘要
		幅員・寸法	延長	面積				
廃止	公設樹 (下水道管150φ)		約 4 m			東京都下水道局		区道6m側樹
	建42条2項 道路(私道)	4 m	約 30 m	122.30 m <sup>2</sup>		(株)ジョイント ・コーポレーション	(株)ジョイント ・コーポレーション	