


開 発 登 録 簿

| 開 発 登 録 簿 調 書 | | | |
|-------------------------|--|--------------|------------|
| 開 発 許 可 番 号 | 平成16年 11月 26日 開発行為許可第 2 号 | | |
| 開発区域に含まれる 地 域 の 名 称 | 中央区湊三丁目2番1外53筆 | 開発区域の 面 積 | 2,669.45㎡ |
| 開発許可を受けた者 の住所および氏名 | 東京都 中央区 日本橋 一丁目 13番 1号 株式会社新日鉄都市開発 代表取締役 兵頭 義雄 TEL 03-3276-8909 | | |
| （ 工事施行者の住所 及 び 氏 名 ） | （ 東京都 中央区 京橋 一丁目 7番 1号 戸田建設株式会社 東京支店 常務取締役 支店長 菊地 浩之 TEL 03-3562-6111 ） | | |
| 予定建築物の用途 | 共同住宅 | 検査済証発行年月日 | 平成16年12月6日 |
| | | 工事完了公告年月日 | 平成16年12月8日 |
| 法第41条第1項の規定による制限の内容 | 敷地面積に対する 建築面積の割合 | 高 さ | 壁面の位置 |
| 許可に基づく地位の 承 継 | TEL | | |
| 変 更 事 項 | | | |
| 備 考 | | | |

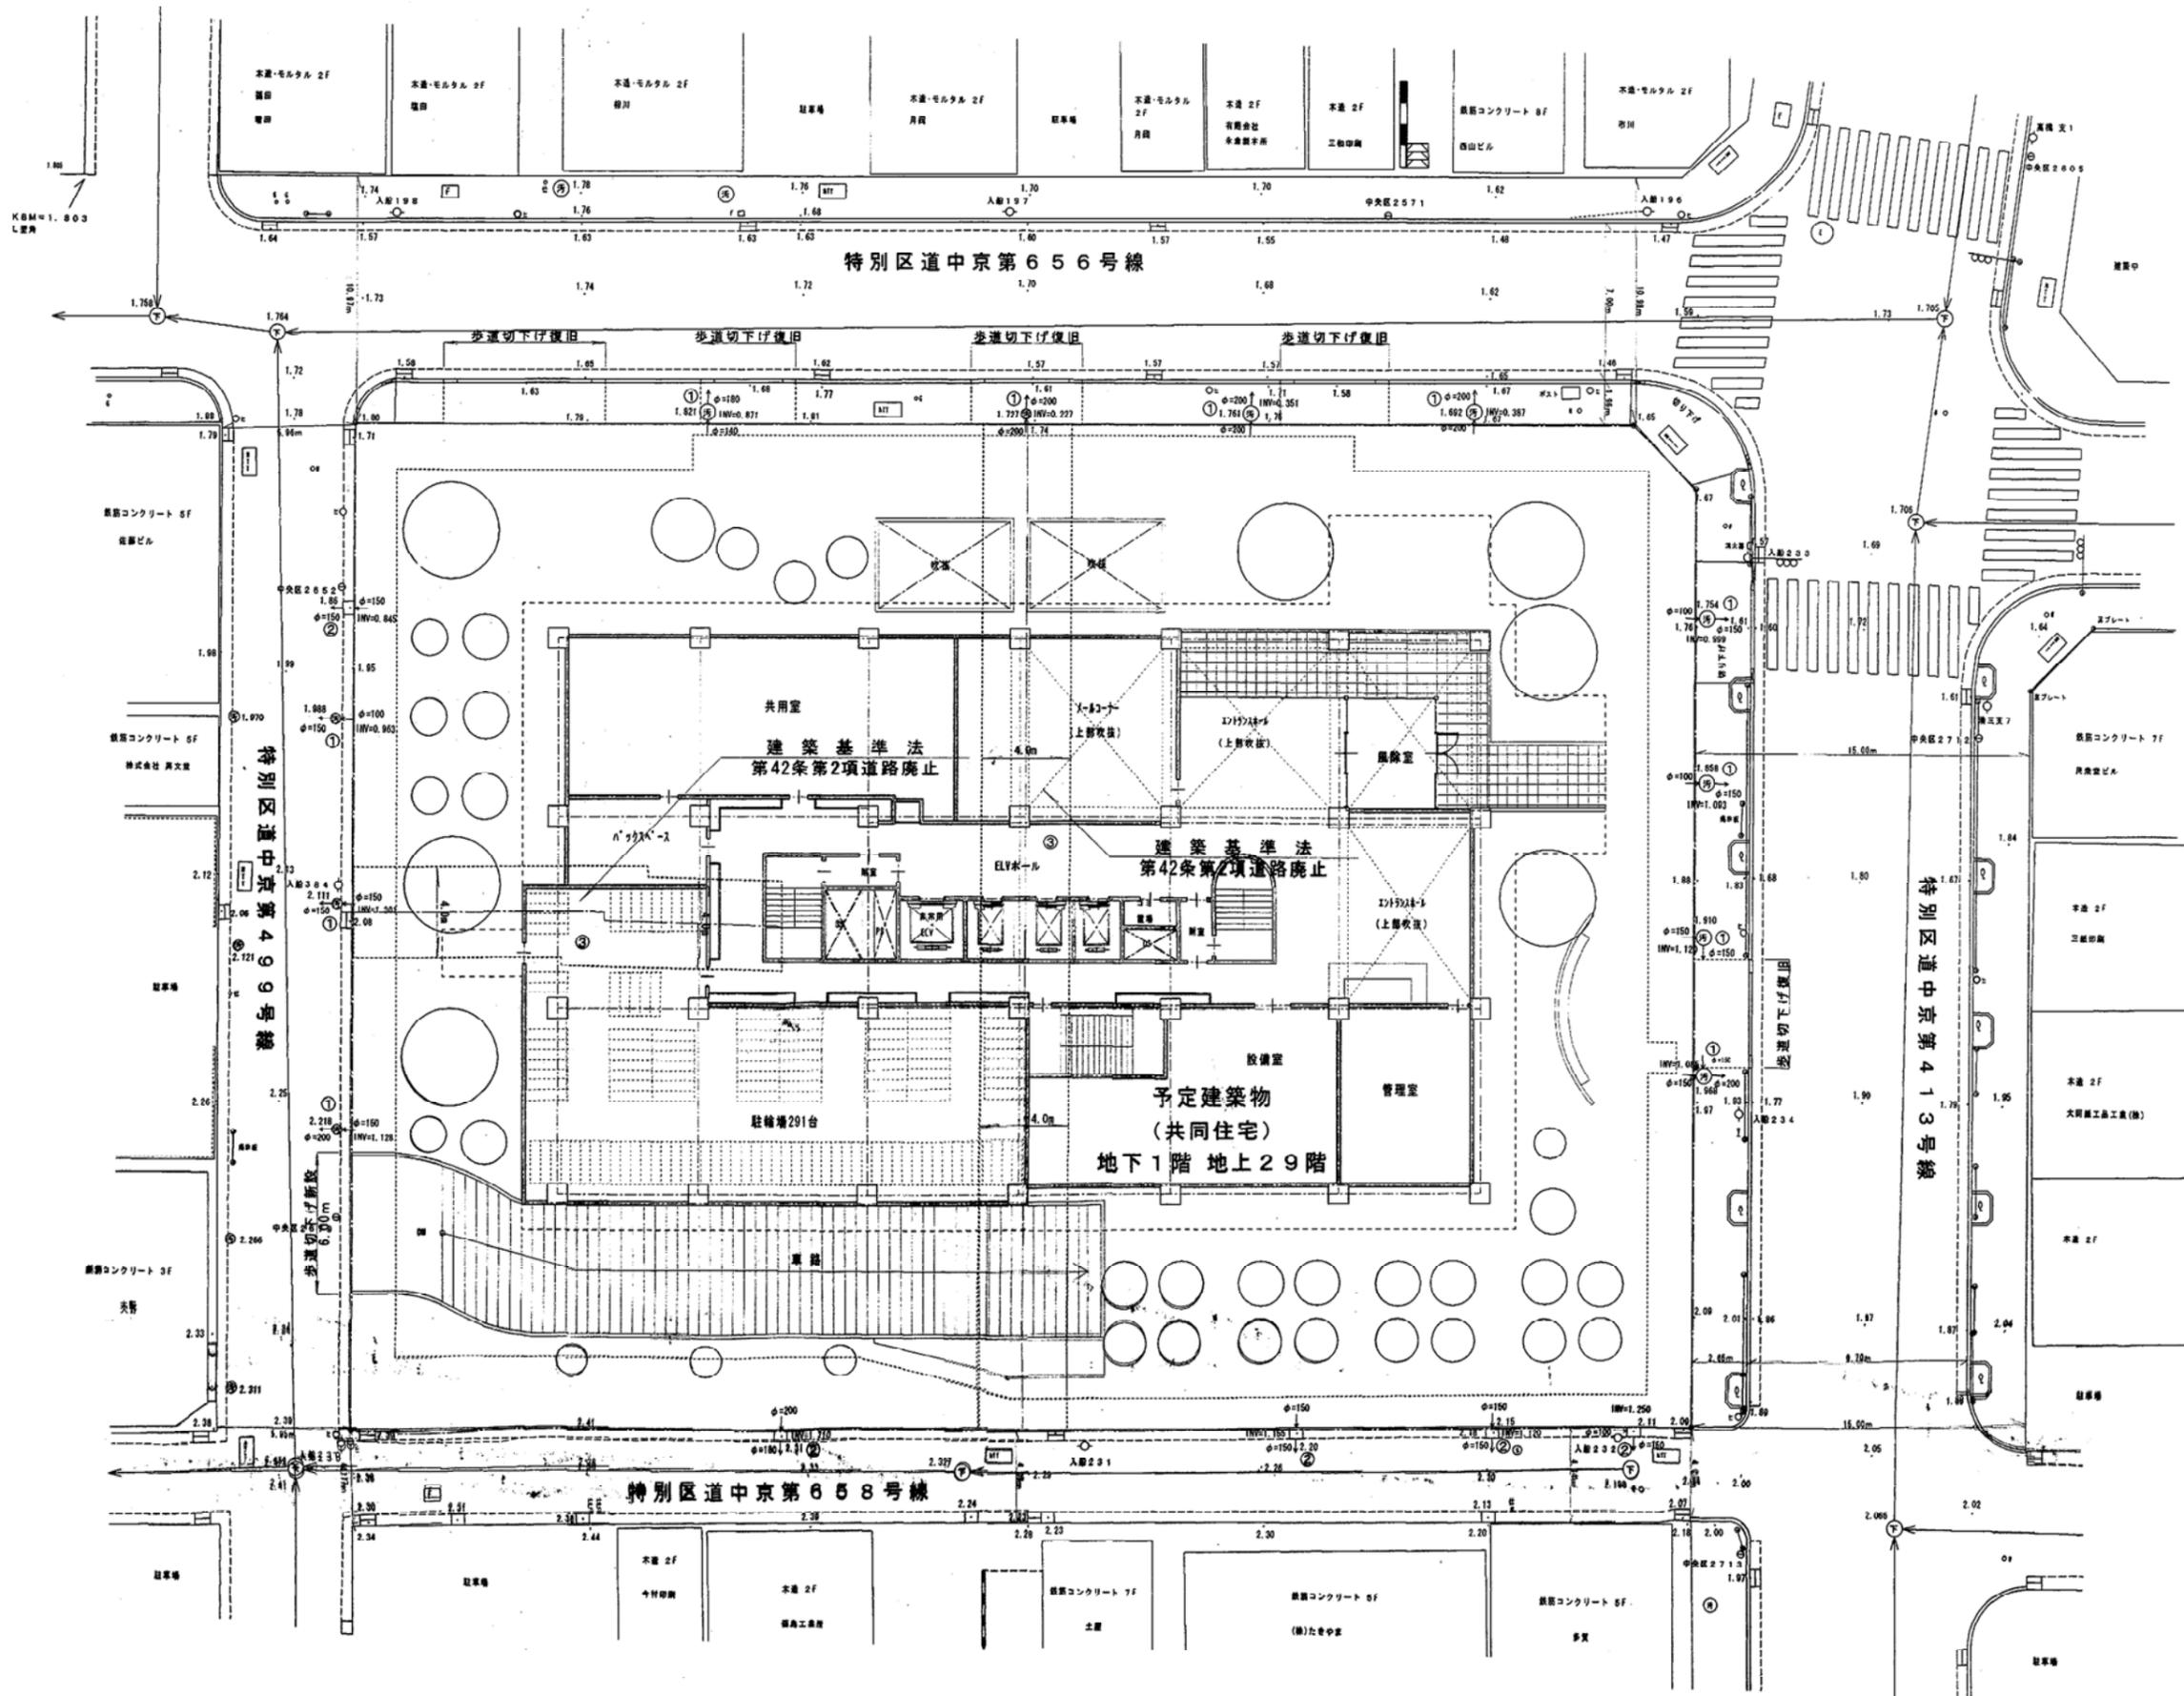

土地利用計画図 1/300

