



開発登録簿

開発登録簿調書			
開発許可番号	平成 26年 1月 23日		25 中 都 都 第 499号
開発区域に含まれる地域の名称	東京都中央区 京橋二丁目1番8 外18筆	開発区域の面積	4403.86 m ²
開発許可を受けた者の住所及び氏名 (工事施行者の住所) (及び氏名)	東京都港区虎ノ門二丁目3番17号 TEL03-5511-2320 森トラスト株式会社 代表取締役 森 章 (中央区京橋1-7-1 TEL03-3535-1545) (戸田建設株式会社東京支店 常務執行役員支店長 福島 克彰)		
予定建築物等の用途	事務所・ホテル・ 飲食店・駐車場	検査済証 発行年月日	平成 年 月 日
		工事完了公告 年月日	平成 年 月 日
法第41条第1項の規定による制限の内容	敷地面積に対する 建築面積の割合	高 さ	壁面の位置
許可に基づく地位の 承 継	TEL		
変 更 事 項			
備 考			


土地利用計画図 1/400

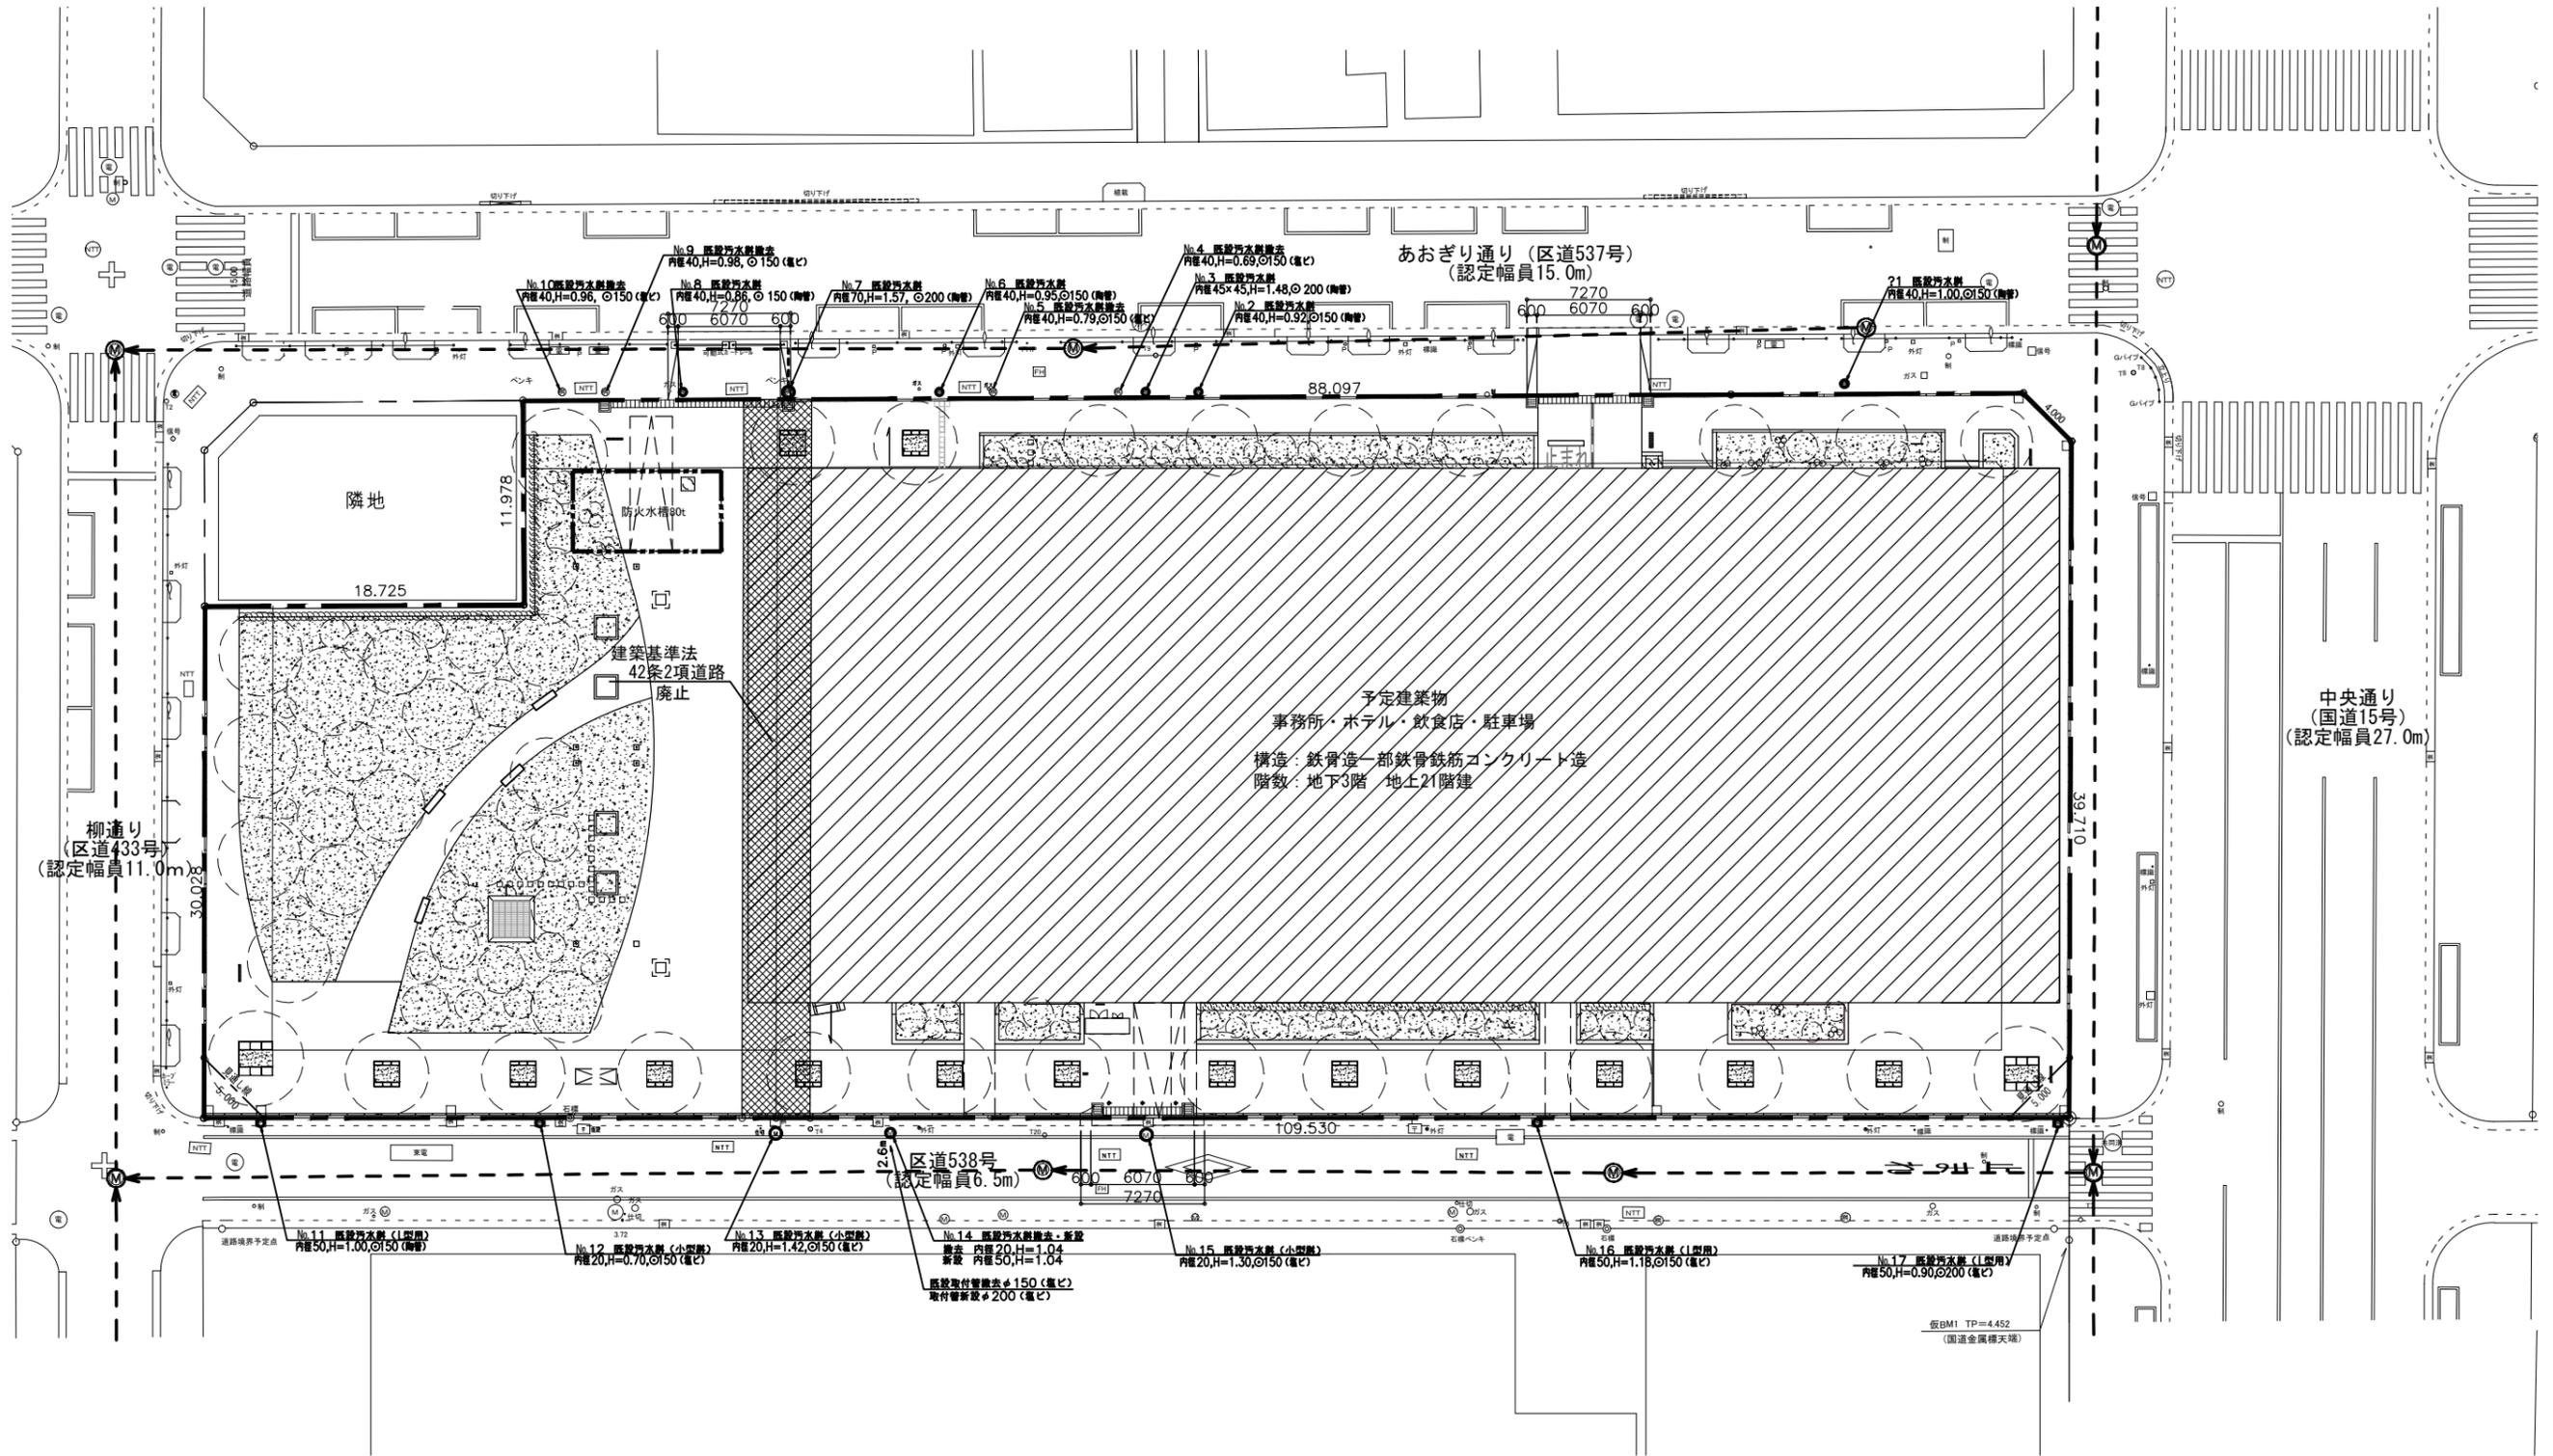

付近見取図 1/3000

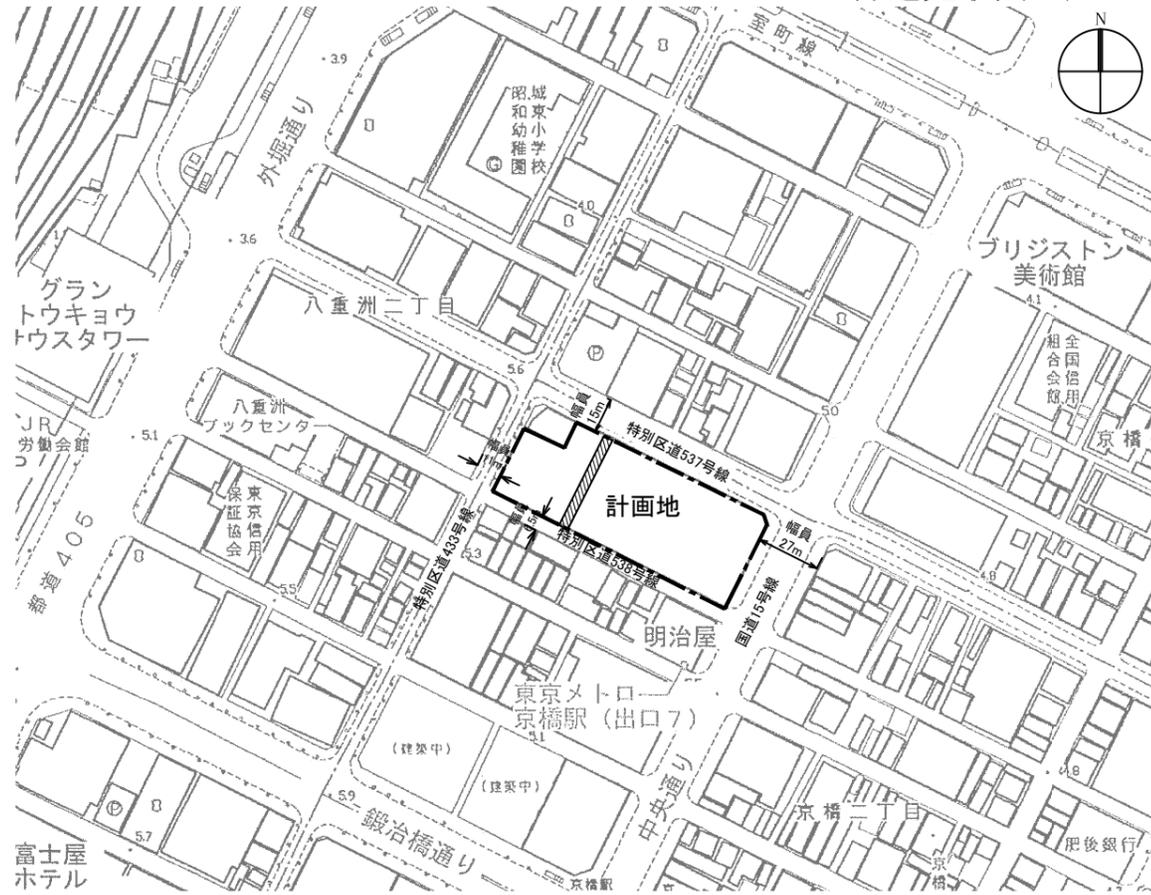

公図写 1/600

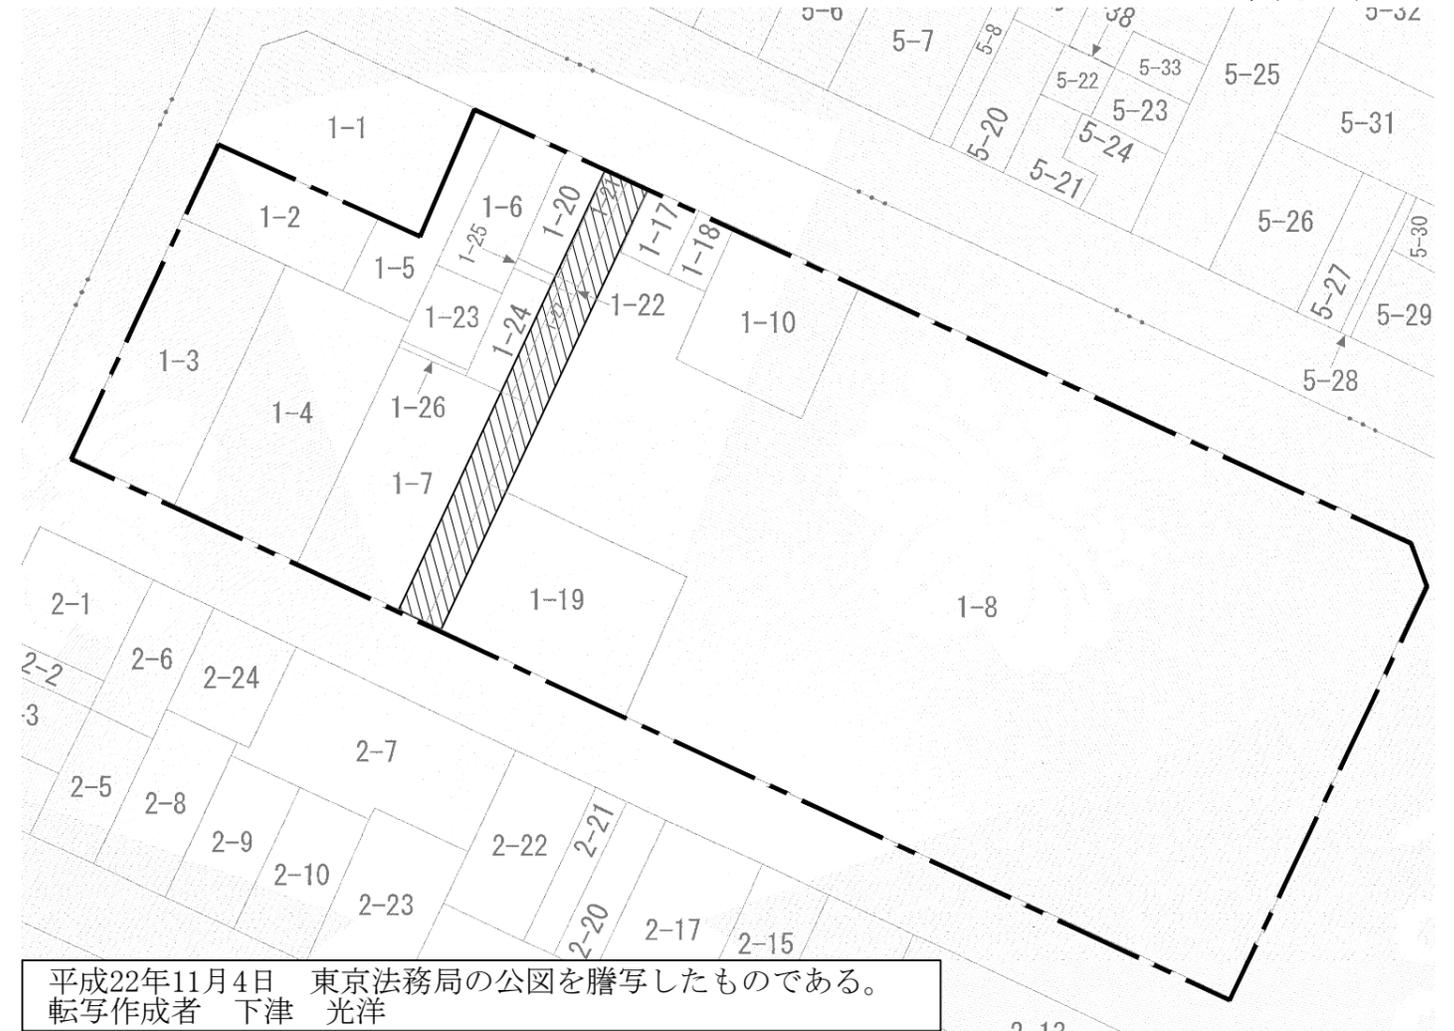

平成22年11月4日 東京法務局の公図を謄写したものである。
転写作成者 下津 光洋

公共施設の整備計画

種類	番号	概要			構造	管理者	用地の帰属	摘要	種類	番号	概要			構造	管理者	用地の帰属	摘要									
		幅員・寸法	延長	面積							幅員・寸法	延長	面積													
公共施設の整備計画 既設利用	既設樹・既設取付管利用																									
	No.1	内径40 h=1.00m 取付管 φ150	4.10m						公共施設の整備計画 撤去・新設	既設樹・既設取付管撤去																
	No.2	内径40 h=0.92m 取付管 φ150	4.10m					No.4		内径40 h=0.69m 取付管 φ150	4.10m															
	No.3	角形45×45 h=1.48m 取付管 φ200	4.10m					No.5		内径40 h=0.79m 取付管 φ150	4.10m															
	No.6	内径40 h=0.95m 取付管 φ150	4.10m					No.9		内径40 h=0.98m 取付管 φ150	4.10m															
	No.7	内径70 h=1.57m 取付管 φ200	4.10m					No.10		内径40 h=0.96m 取付管 φ150	4.10m															
	No.8	内径40 h=0.86m 取付管 φ150	4.10m					No.14		内径20 h=1.04m 取付管 φ150	2.60m															
	No.11	内径50 h=1.00m 取付管 φ150	3.20m			東京都下水道局	中央区	No.14		内径50併 h=1.04m 取付管 φ200	2.60m		80㎡	塩ビ管	森トラスト株式会社	森トラスト株式会社										
	No.12	内径20 h=0.70m 取付管 φ150	3.20m					新設樹																		
	No.13	内径20 h=1.42m 取付管 φ150	3.20m					取付管新設																		
	No.15	内径20 h=1.30m 取付管 φ150	2.60m					防火水槽																		
	No.16	内径50 h=1.18m 取付管 φ150	3.20m					廃止																		
	No.17	内径50 h=0.90m 取付管 φ200	3.20m					建築基準法42条 二項道路																		