
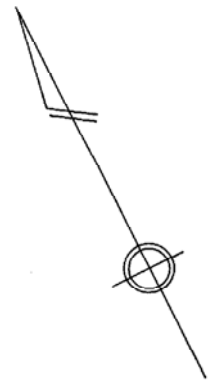


開 発 登 録 簿

開 発 登 録 簿 調 書			
開 発 許 可 番 号	5 年 12 月 22 日 開発行為許可第 / 号		
開発区域に含まれる 地 域 の 名 称	東京都中央区八重洲二丁目 7番6の一部、7番9、7番15 7番18の一部、7番19、7番20。 7番21、7番22、7番23の一部。 7番25、7番27の一部	開発区域の 面 積	1123.25㎡
開発許可を受けた者 の 住 所 及 び 氏 名 (工事施行者の住所) (及 び 氏 名)	東京都新宿区西新宿一丁目25番1号 TEL 大成建設株式会社 代表取締役 山本 兵蔵 東京都港区三田5丁目2番18-202号 松本 禎子 東京都港区元赤坂1丁目7番22-1104号 松本 勝吉 東京都港区三田5丁目2番18-207号 松本 清吉 東京都港区三田5丁目2番18-213号 神谷 和子 (東京都新宿区西新宿一丁目25番1号 TEL 大成建設株式会社 代表取締役 山本 兵蔵)		
予定建築物の用途	管 事 務 所 ・ 駐 車 場	検査済証発行年月日	平成26年2月4日
		工事完了公告年月日	平成26年2月7日
法第41条第1項の規 定による制限の内容	敷地面積に対する 建築面積の割合	高 さ	壁 面 の 位 置
許可に基づく地位の 承 継	TEL		
変 更 事 項			
備 考			

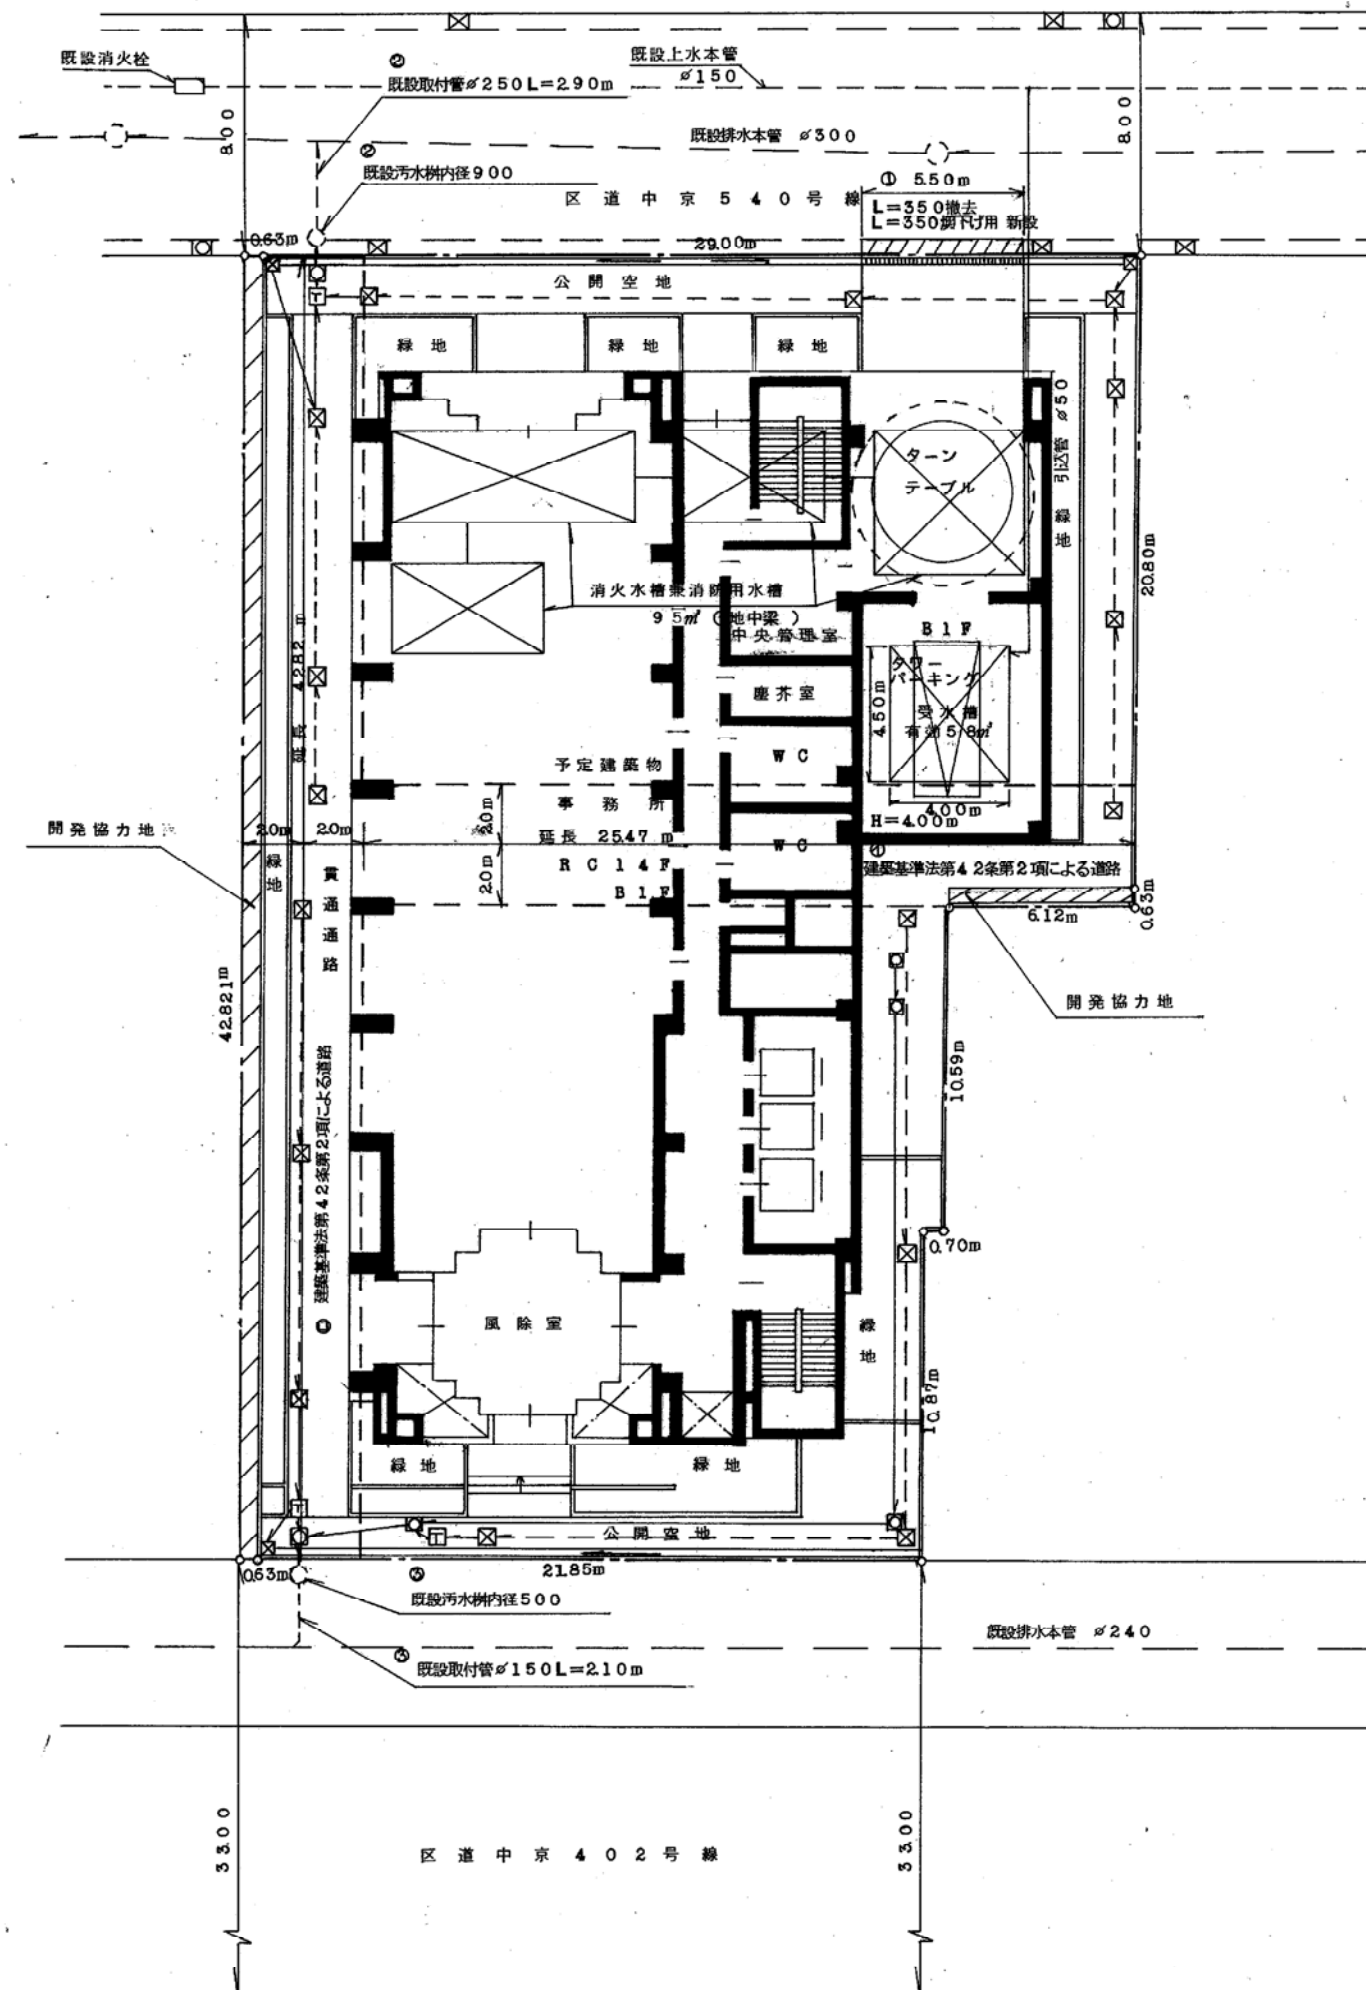


土地利用計画表

区分	用途	面積(㎡)	比率(%)	備考
	緑地	123.90	11.03	
	公開空地	90.40	8.05	
	黄道通路	78.64	7.00	
	その他	830.31	73.92	
計		1123.25	100.00	

—○— 開発区域


中央区八重洲二丁目

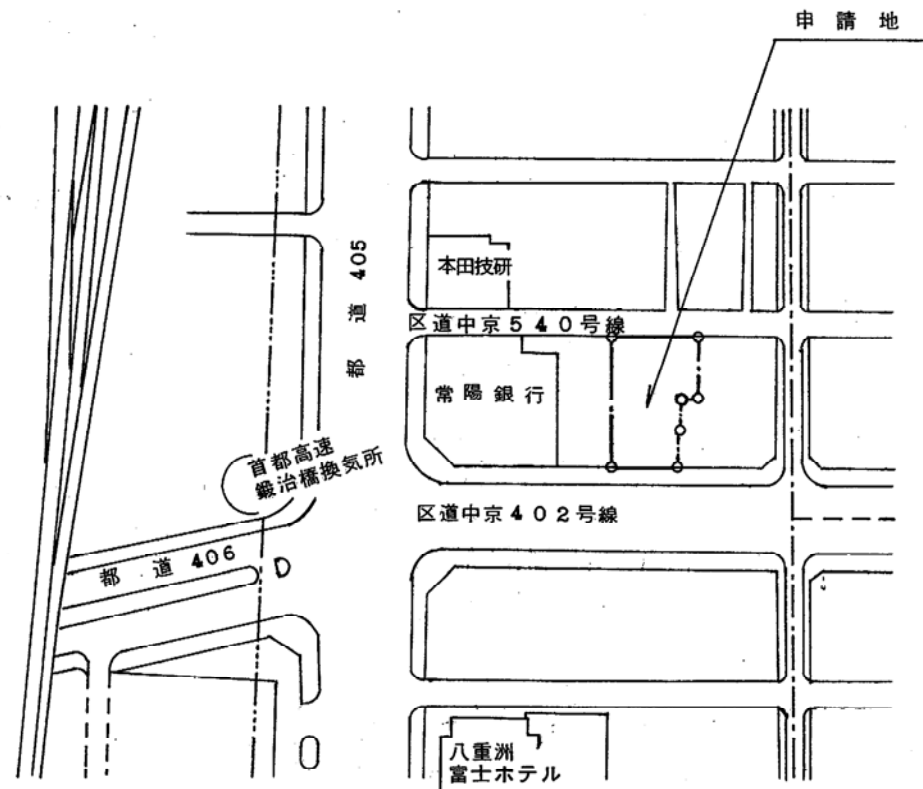

開発区域

付近見取図 1/2500

中央区八重洲二丁目

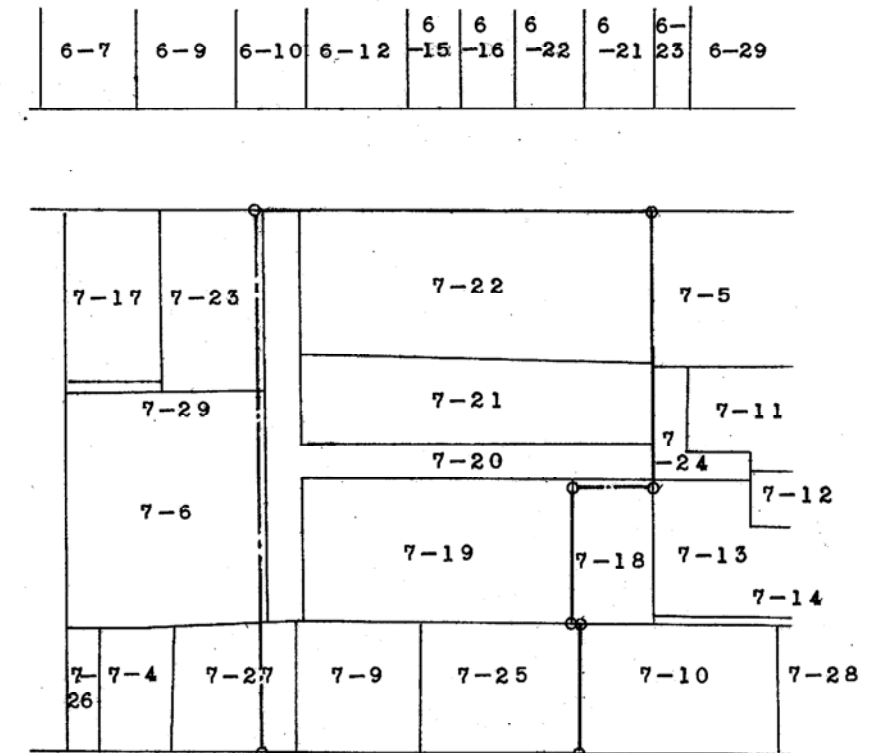

開発区域

公図写 1/600

撤去・廃止する公共施設

種 類	記 号	概 要			管 理 者	用地の帰属 (施設の帰属)		備 考
		幅員・寸法	延 長	面積数量				
道 路 ①		4.00			事業主	事業主		
道 路 ②		4.00			事業主	事業主		
L型側溝①	////	0.55	5.50		中央区	中央区	L-350	

新設する公共施設

種 類	記 号	概 要			管 理 者	用地の帰属 (施設の帰属)		備 考
		幅員・寸法	延 長	面積数量				
L型側溝①	////	0.55	5.50		中央区	中央区	L-350切下げ用	すり付部含む
防火水槽	⊠			40㎡	事業主	事業主	消火水槽兼消防用水槽 に含む	

既設の公共施設

種 類	記 号	概 要			管 理 者	用地の帰属 (施設の帰属)		備 考
		幅員・寸法	延 長	面積数量				
汚水枳②	○			1個	下水道局	中央区	内径900	
取付管②	---		290		下水道局	中央区	φ250	
汚水枳③	○			1個	下水道局	中央区	内径500	
取付管③	---		210		下水道局	中央区	φ150	